


**Grundriss Erdgeschoss, Bestand**

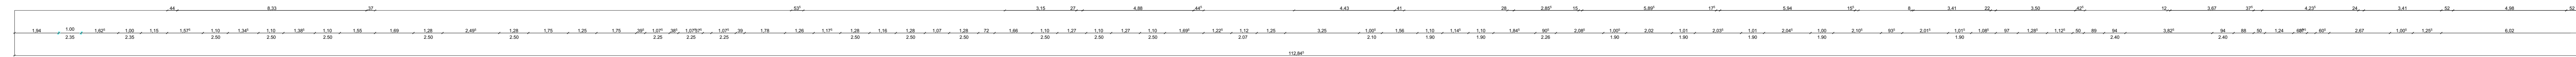

**olaf beckert**  
architektur + denkmalpflege

Schwedter Str. 68 17291 Prenzlau Tel. 03984/7190-0 Fax 03984/719028 mail@beckert-architektur.de

Bauherr:  
**Bahnhof Bad Freienwalde**

Standort:  
**Stadt Bad Freienwalde**

Planbezeichnung:  
**Grundriss Erdgeschoss, Bestand**

Planbezeichnung: <b>Bestandsaufnahme</b>	Maßstab: <b>1:100</b>
Änderungsliste:	Bauhnummer: <b>GRU 002-B</b>

gezeichnet: <b>K. Krentz</b>	geprüft:	Projektname: <b>2012-06</b>	Datum: <b>23.08.16</b>
---------------------------------	----------	--------------------------------	---------------------------

Architekt:  
**O. Beckert**

S:\2012-06 Bahnhof Bad Freienwalde\04 Entwurf\_Genehmigung\_Bestand\04.05 - Bestandsaufnahme\04.05.01 - CAD-Zeichnungen\11.08.2016 - Bestandspläne.dwg  
Sämtliche Pläne sind vom Unternehmer verantwortlich zu prüfen und mit den Maßen anderer Pläne zu vergleichen. Ebenso sind sämtliche Pläne mit denen des Statikers und der anderen Fachingenieure auf Übereinstimmung zu prüfen. Unstimmigkeiten sind umgehend mit der Bauleitung zu klären. Diese Zeichnung darf ohne unsere Genehmigung weder vervielfältigt noch dritten Personen überlassen werden. Urheberrechtsgesetz vom 02.03.1974 BGBL 1469